
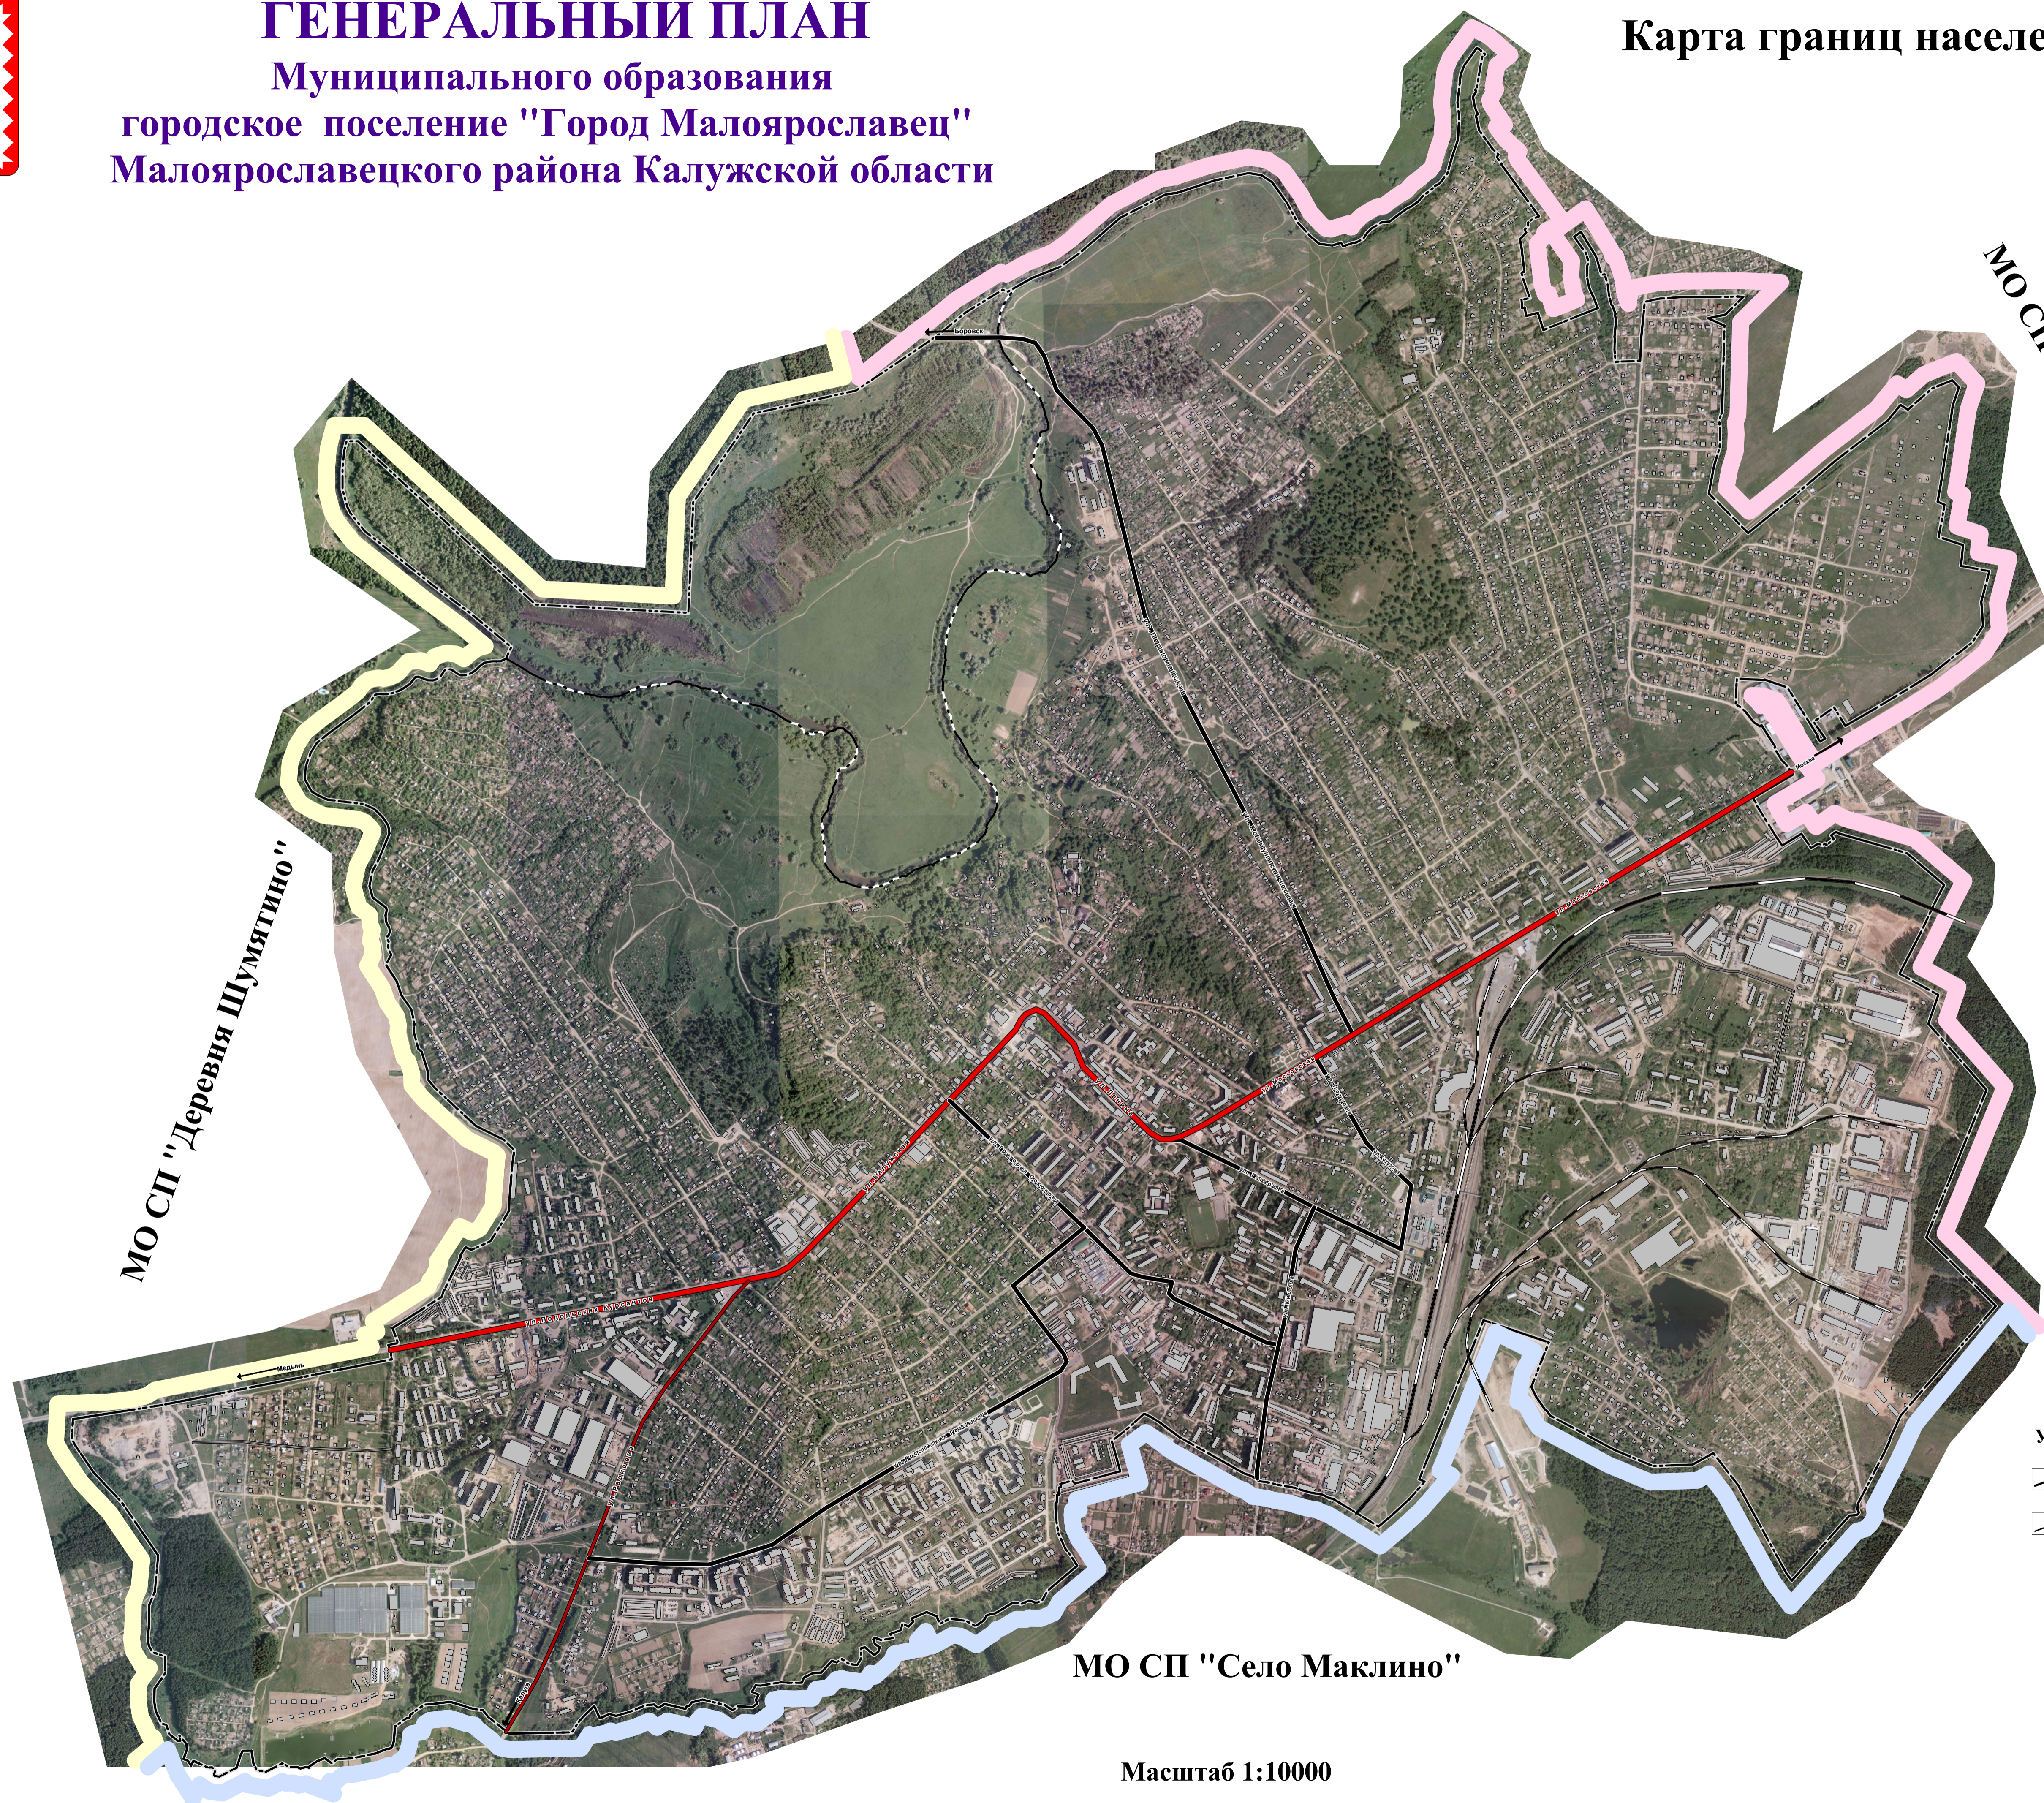


2021

# ГЕНЕРАЛЬНЫЙ ПЛАН

Муниципального образования  
городское поселение "Город Малоярославец"  
Малоярославецкого района Калужской области

Карта границ населенного пункта

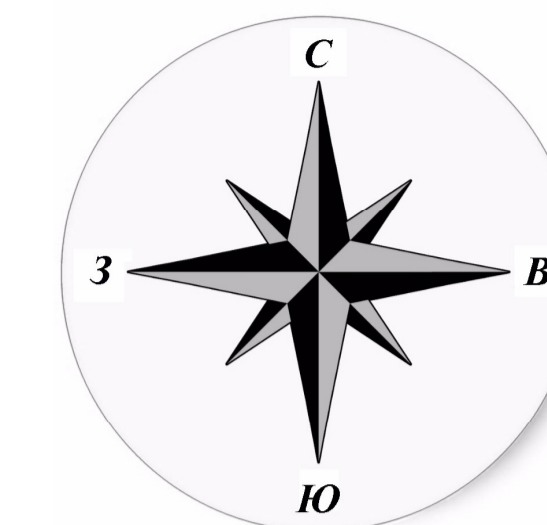

МО СП "Деревня Шумятино"

МО СП "Село Колонтай"

МО СП "Село Маклино"

Условные обозначения:

- граница МО ГП "Город Малоярославец"
- граница граница города Малоярославец

Масштаб 1:10000

