





2021

# ГЕНЕРАЛЬНЫЙ ПЛАН

## Муниципального образования городское поселение "Город Малоярославец" Малоярославецкого района Калужской области

### Карта существующих и строящихся объектов местного значения поселения (Водоснабжение и водоотведение)

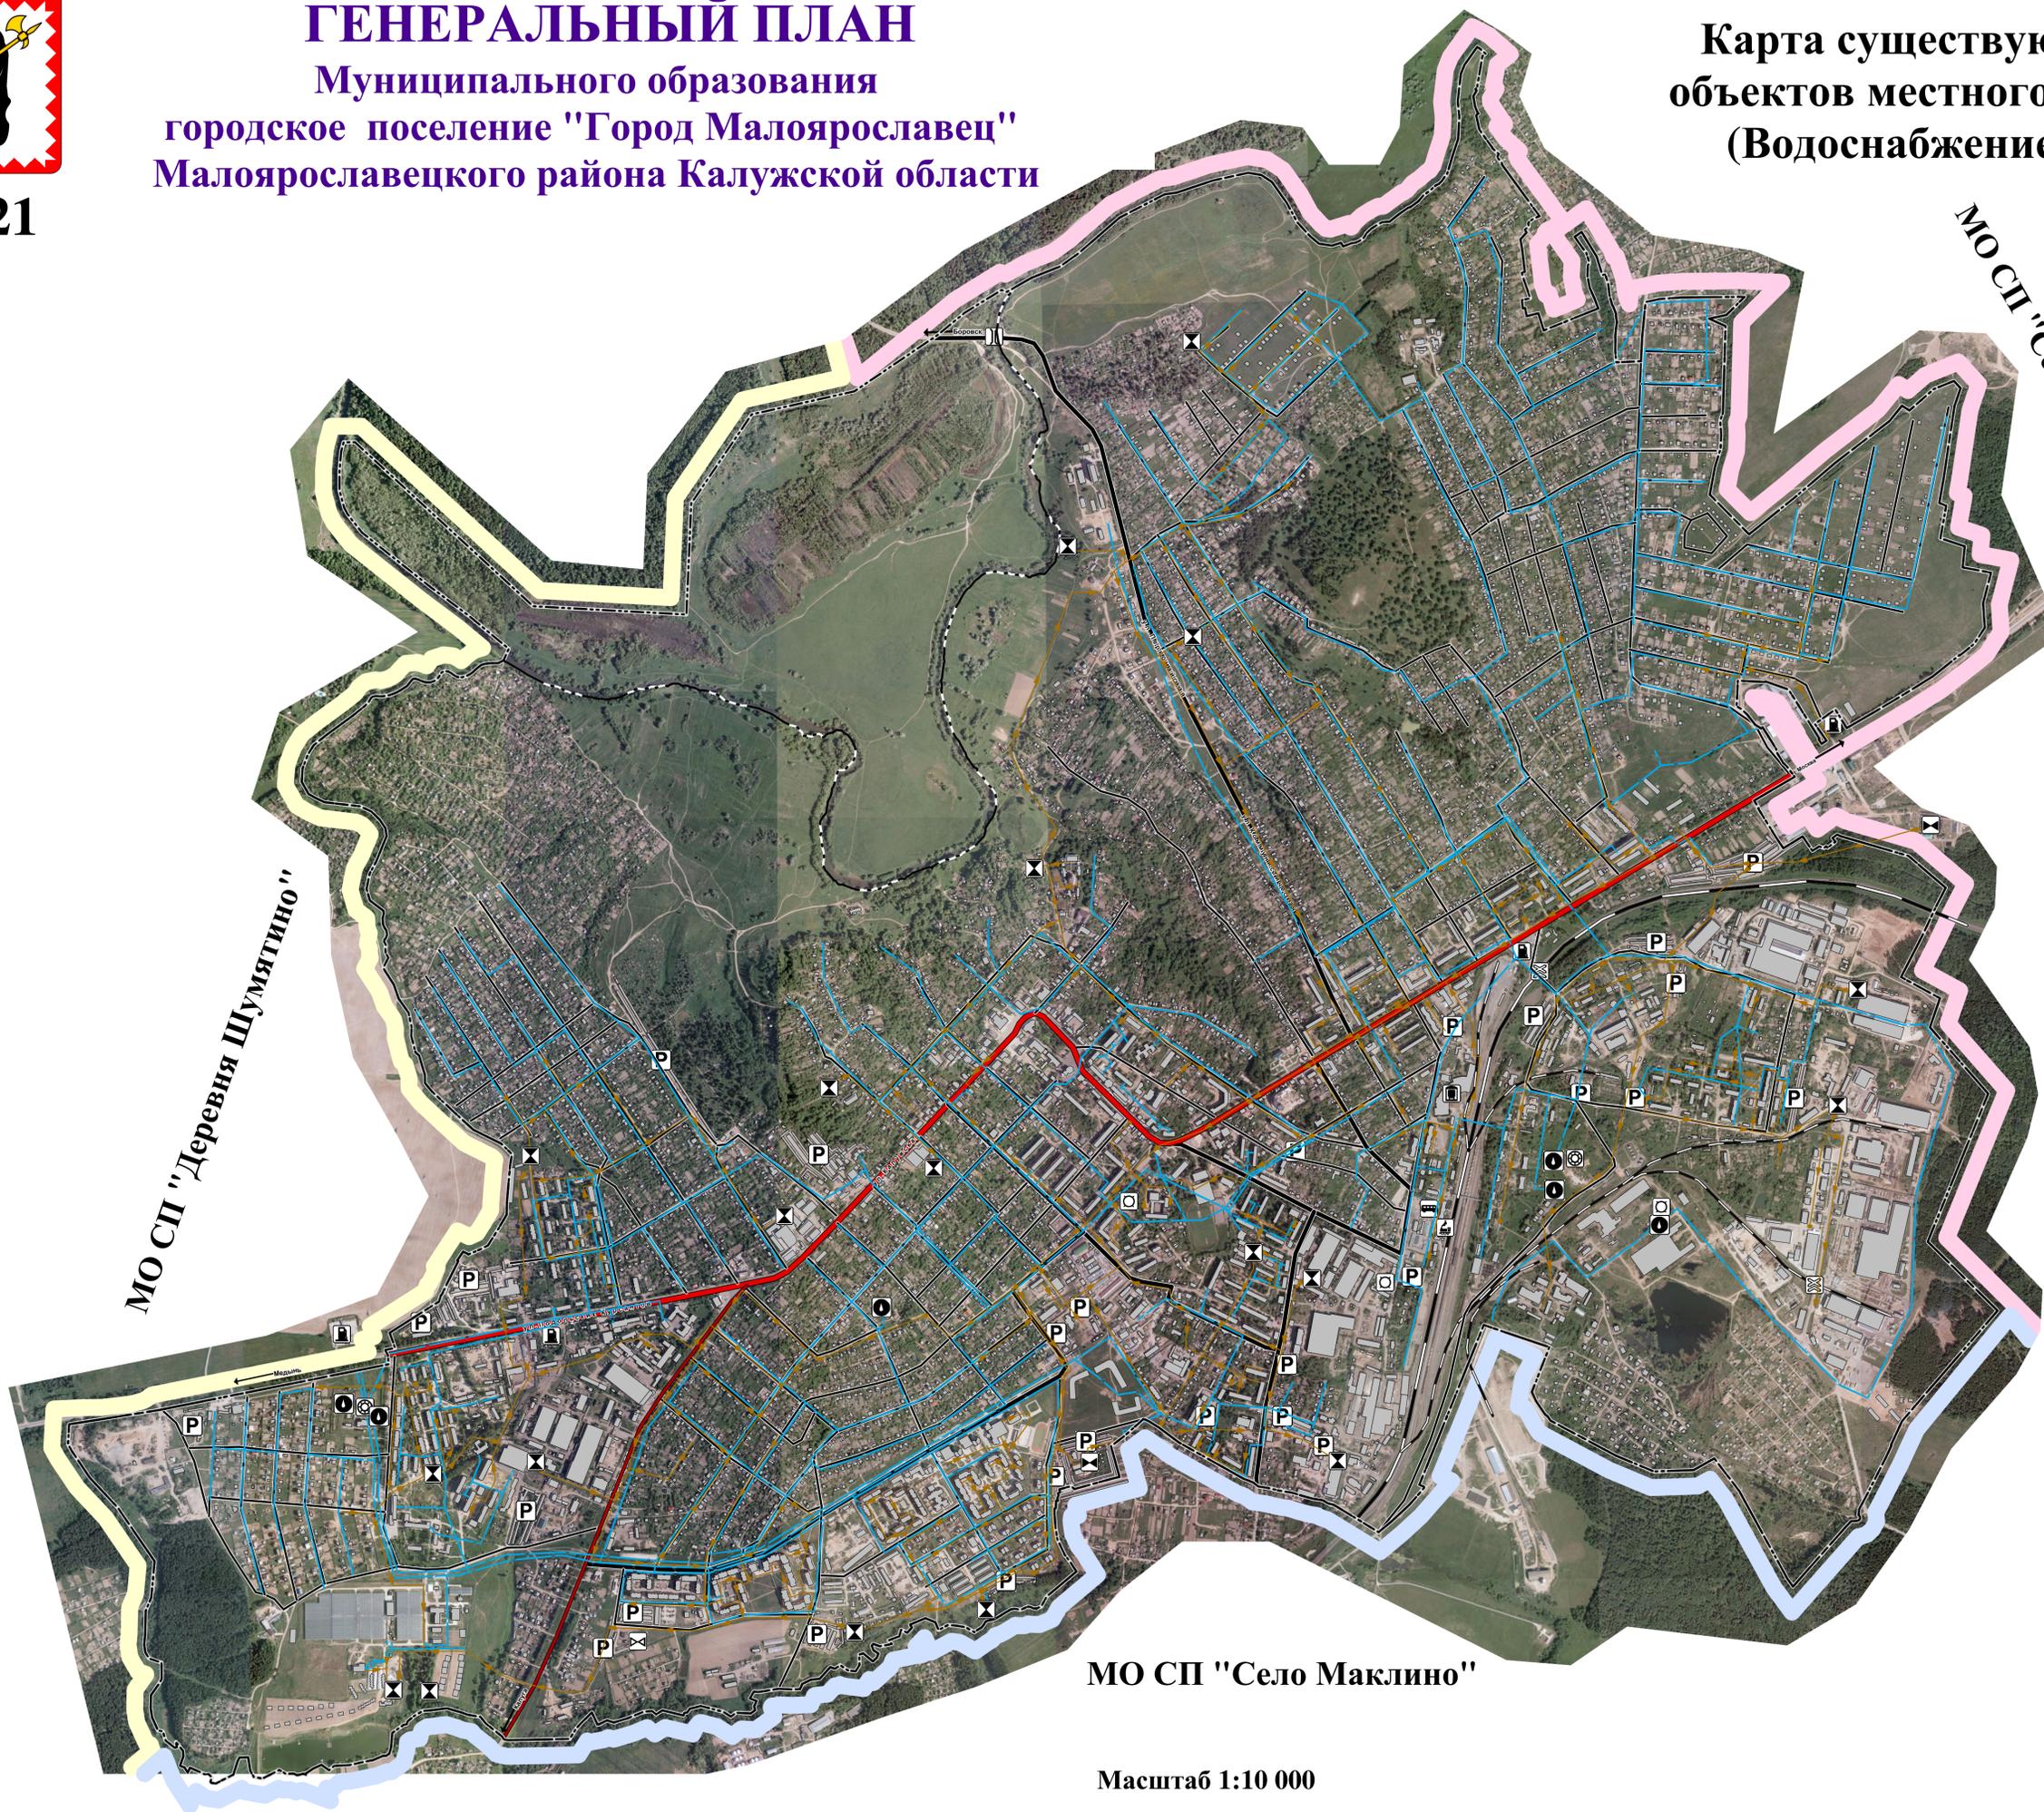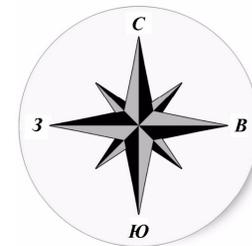

**Условные обозначения:**

- граница МО ГП "Город Малоярославец"
- граница граница города Малоярославец

**Объекты транспорта**

- магистральная железная дорога
- железная дорога
- железнодорожное депо
- железнодорожная станция
- магистральная улица федерального значения
- магистральная улица регионального значения
- магистральная улица местного значения
- улицы, дороги, проезды
- мост
- железнодорожный переезд
- автостанция
- АЗС
- гаражный кооператив

**Объекты водоснабжения и водоотведения**

- водопровод
- канализация хозяйственно-бытовая
- канализационные насосные станции
- очистные сооружения
- очистные сооружения дождевой канализации
- водонапорная башня
- станция водоподготовки
- артезианская скважина

МО СП "Деревня Шумятно"

МО СП "Село Колонтай"

МО СП "Село Маклино"

Масштаб 1:10 000

