


Схема расположения земельного участка или земельных участков на кадастровом плане территории

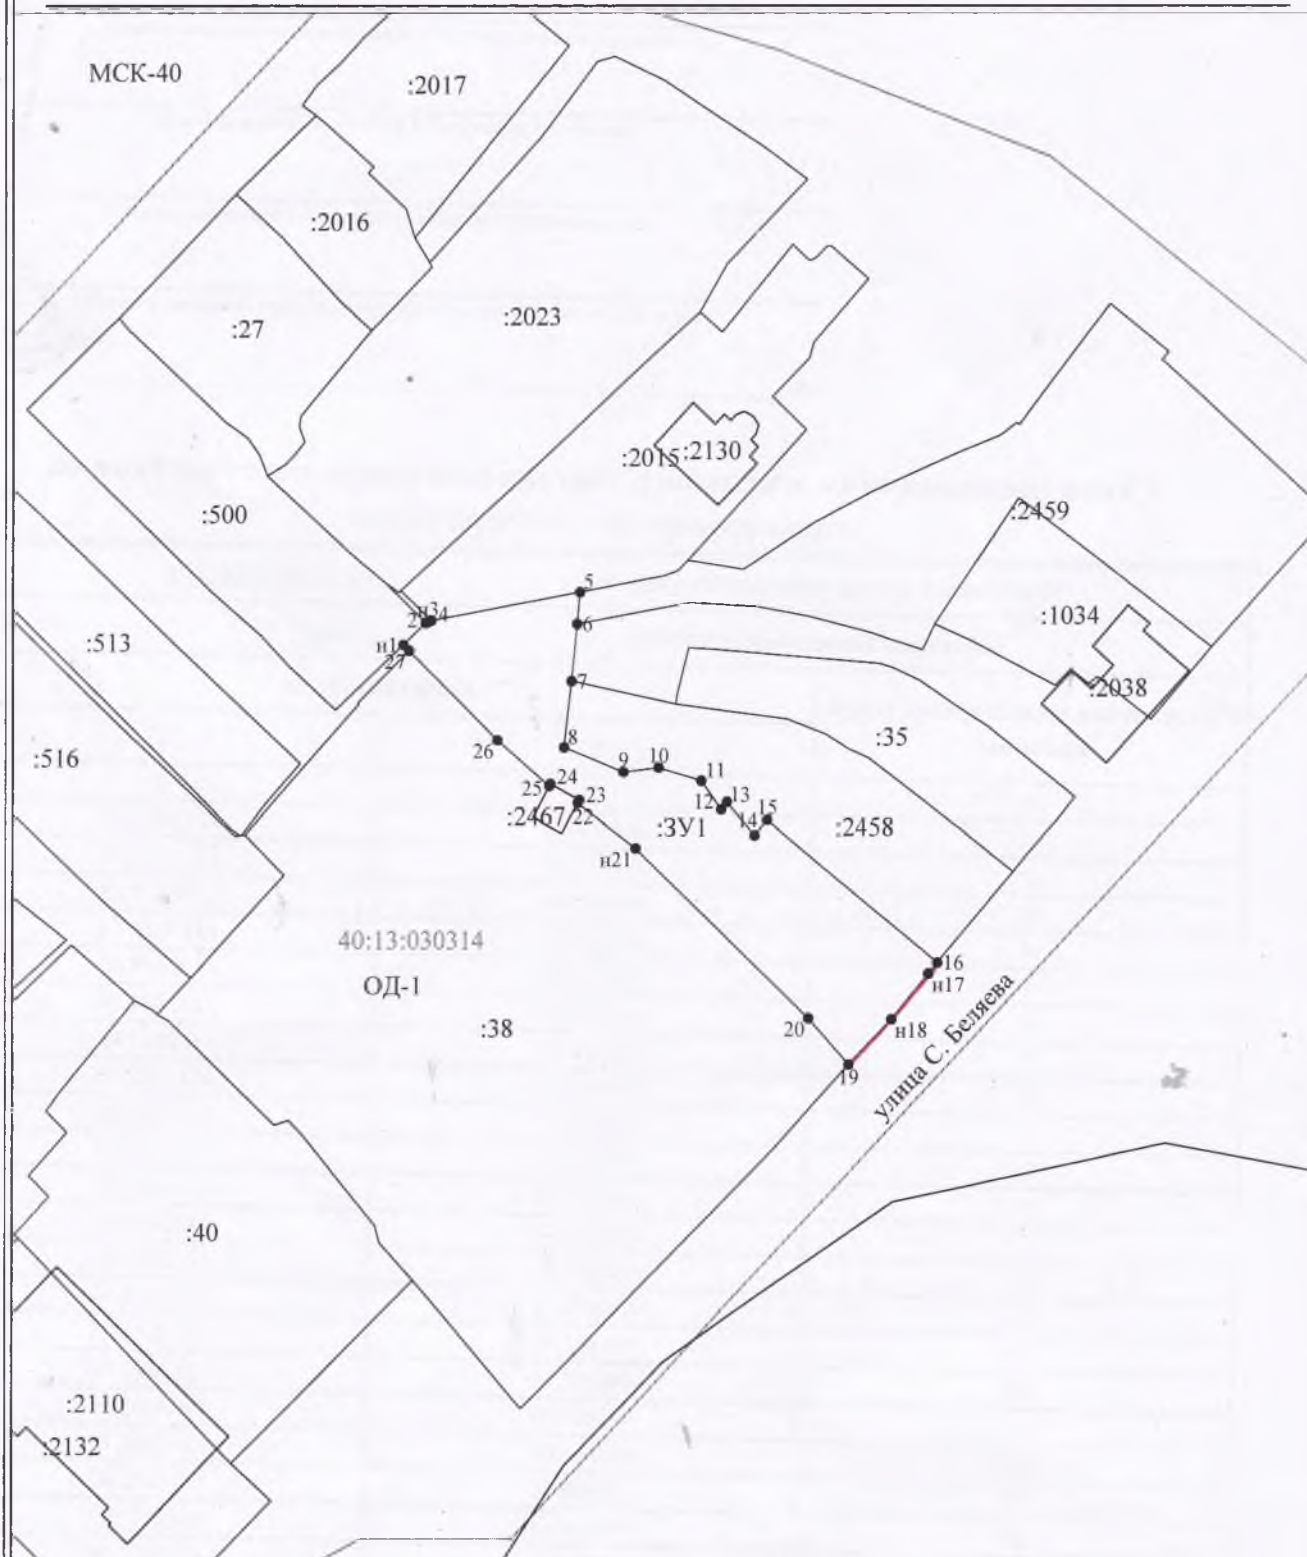

Масштаб 1:1000

Условные обозначения:

- n1 - характерная точка границы, сведения о которой позволяют однозначно определить её на местности
- - вновь образованная часть границы, сведения о которой достаточны для определения её местоположения
- - граница кадастрового деления
- :3U1 - обозначение земельного участка

Утверждена

(наименование документа об утверждении, включая наименования

органов государственной власти или органов местного

самоуправления, принявших решение об утверждении схемы

или подписавших соглашение о перераспределении земельных участков)

• от _____ № _____

Схема расположения земельного участка или земельных участков на кадастровом плане территории

Условный номер земельного участка		40:13:030314:3У1	
Площадь земельного участка		1188м ²	
Обозначение характерных точек границы	Координаты, м		
	X	Y	
1	2	3	
n1	486506,81	1312619,83	
2	486509,83	1312622,95	
n3	486509,99	1312623,28	
4	486510,14	1312623,72	
5	486514,06	1312644,68	
6	486509,68	1312644,26	
7	486501,69	1312643,48	
8	486492,38	1312642,43	
9	486488,93	1312650,85	
10	486489,57	1312655,80	
11	486487,73	1312661,84	
12	486483,81	1312664,63	
13	486484,82	1312665,46	
14	486480,24	1312669,39	
15	486482,34	1312671,15	
16	486462,54	1312695,09	
n17	486461,00	1312693,84	
n18	486454,69	1312688,70	
19	486448,40	1312682,67	
20	486454,85	1312677,01	
n21	486478,48	1312652,58	
22	486484,70	1312644,38	
23	486485,10	1312644,59	
24	486487,31	1312640,53	
25	486487,01	1312640,36	
26	486493,39	1312633,04	
27	486505,99	1312620,63	
n1	486506,81	1312619,83	