

СХЕМА РАСПОЛОЖЕНИЯ ЗЕМЕЛЬНОГО УЧАСТКА ИЛИ ЗЕМЕЛЬНЫХ
УЧАСТКОВ НА КАДАСТРОВОМ ПЛАНЕ ТЕРРИТОРИИ

Местоположение земельного участка: 249096, Калужская область, м.р-н Малоярославецкий, г.п. город Малоярославец, г Малоярославец, Фестивальная ул, д 1


Территориальна зона: Ж-2

Вид разрешенного использования: Малоэтажная многоквартирная жилая застройка

Система координат: МСК- 40 зона-1

Утверждена
Постановлением Администрации
(наименование документа об утверждении, включая наименования органов государственной власти)
Муниципального образования Городского поселения
органов местного самоуправления, принявших решение об утверждении схемы или
"Город Малоярославец" Калужской области
подписавших соглашение о перераспределении земельных участков)

от _____ № _____

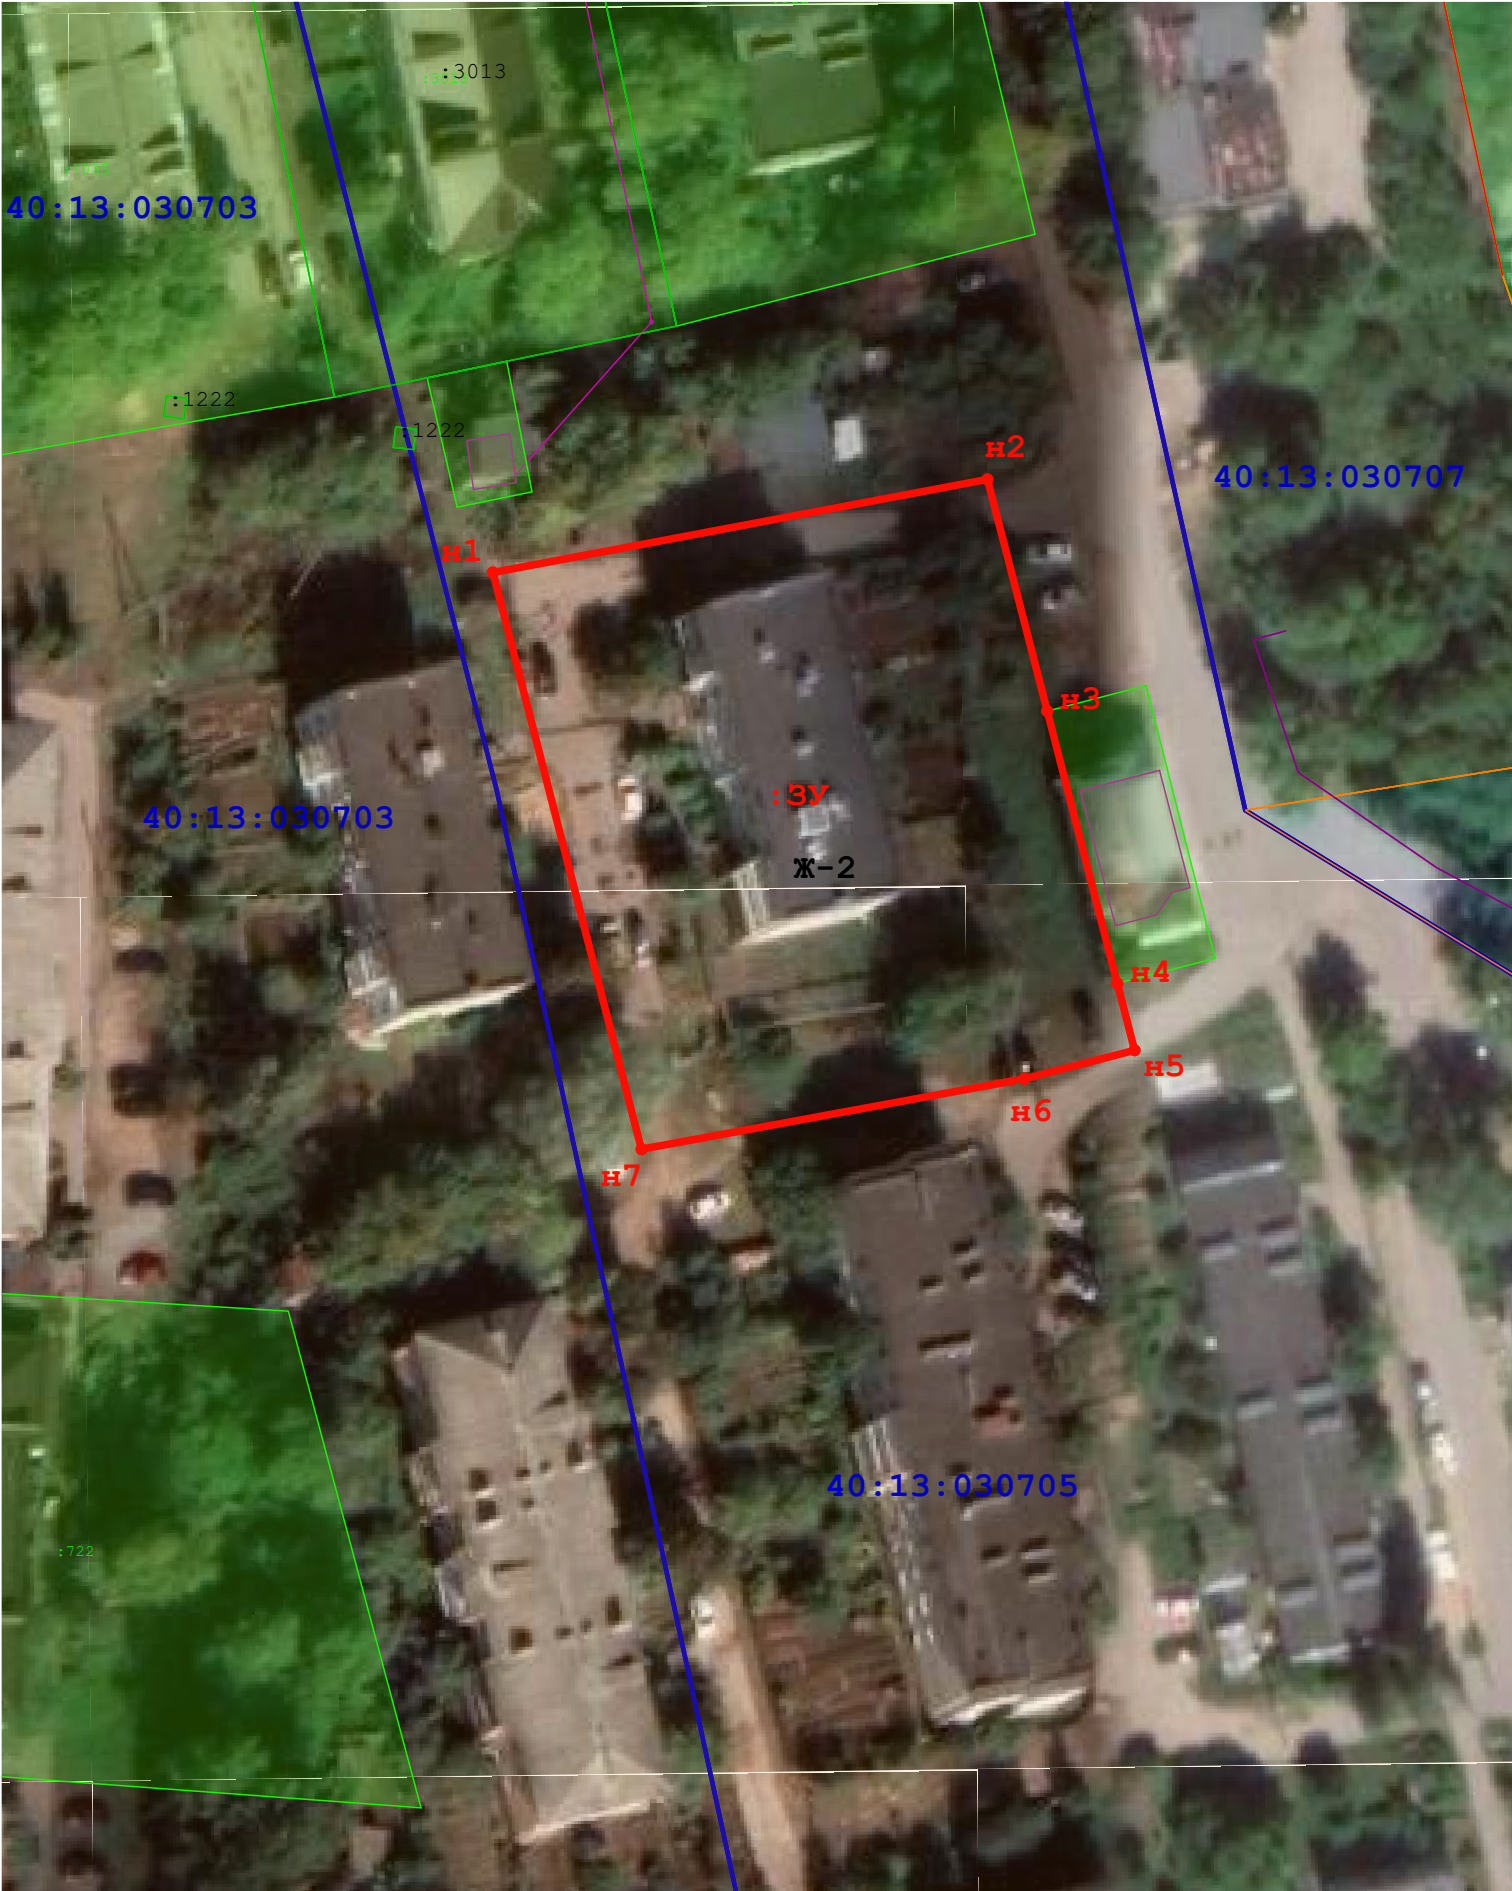

Масштаб 1:750

Условные обозначения:

- 52:12:1800322 - номер кадастрового квартала
- :3У - обозначение вновь образованного участка
- - Вновь образованная часть границы, сведения о которой достаточны для определения ее местоположения
- н1 - номер характерной точки границы земельного участка, полученной при выполнении кадастровых работ
- - Характерная точка границы земельного участка, сведения о которой отсутствуют в ЕГРН, местоположение которой определено при кадастровых работах (новая характерная точка)
- - границы зон с особыми условиями использования территории
- 3034 - Обозначение земельного участка в соответствии со сведениями ЕГРН
- 2053 - Обозначения ОКС в соответствии с ЕГРН

| Имя точки | X, м | Y, м |
|----------------------------|------------|--------------|
| :ЗУ1 (площадь 2 946 кв.м.) | | |
| н1 | 485 192,49 | 1 310 688,59 |
| н2 | 485 201,72 | 1 310 737,69 |
| н3 | 485 178,73 | 1 310 743,62 |
| н4 | 485 151,71 | 1 310 750,59 |
| н5 | 485 145,08 | 1 310 752,30 |
| н6 | 485 142,26 | 1 310 741,37 |
| н7 | 485 135,26 | 1 310 703,35 |
| н1 | 485 192,49 | 1 310 688,59 |