


Схема расположения земельного участка или земельных участков на кадастровом плане территории

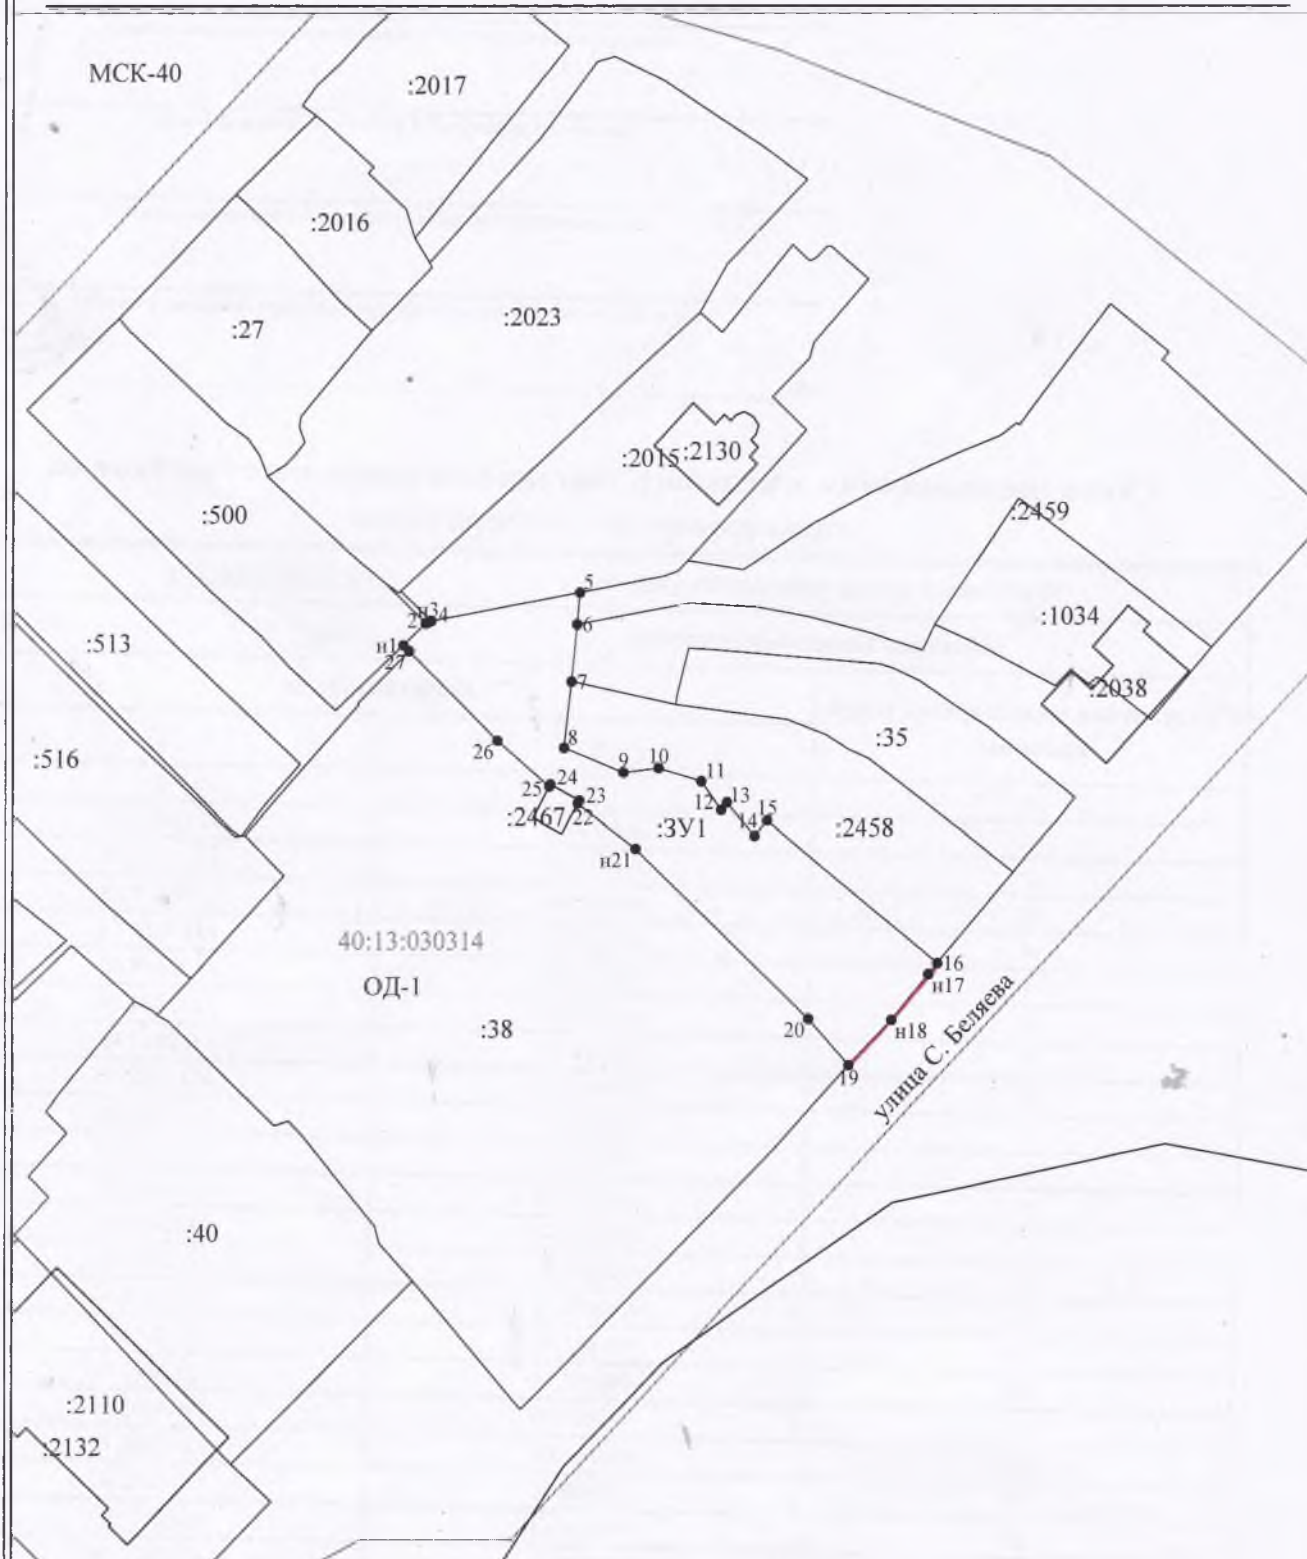

Масштаб 1:1000

Условные обозначения:

- n1 - характерная точка границы, сведения о которой позволяют однозначно определить её на местности
- вновь образованная часть границы, сведения о которой достаточны для определения её местоположения
- граница кадастрового деления
- :3U1 - обозначение земельного участка

СХЕМА РАСПОЛОЖЕНИЯ ЗЕМЕЛЬНОГО УЧАСТКА ИЛИ ЗЕМЕЛЬНЫХ
УЧАСТКОВ НА КАДАСТРОВОМ ПЛАНЕ ТЕРРИТОРИИ

Местоположение земельного участка: 249096, Калужская область, м.р-н Малоярославецкий, г.п. город Малоярославец, г Малоярославец, Фестивальная ул, д 3

Территориальна зона: Ж-2

Вид разрешенного использования: Малоэтажная многоквартирная жилая застройка

Система координат: МСК- 40 зона-1

Утверждена
Постановлением Администрации
(наименование документа об утверждении, включая наименования органов государственной вла
Муниципального образования Городского поселения
органов местного самоуправления, принявших решение об утверждении схемы или
"Город Малоярославец" Калужской области
подписавших соглашение о перераспределении земельных участков)

от №



Масштаб 1:750

Имя точки	X, м	Y, м
:ЗУ1 (площадь 3 158 кв.м.)		
n1	485 142,26	1 310 741,37
n2	485 135,26	1 310 703,35
n3	485 062,58	1 310 718,41
n4	485 071,77	1 310 755,35
n5	485 073,12	1 310 761,14
n6	485 143,26	1 310 745,25
n1	485 142,26	1 310 741,37

Условные обозначения:

- 52:12:1800322 - номер кадастрового квартала
- :ЗУ - обозначение вновь образованного участка
- - Вновь образованная часть границы, сведения о которой достаточны для определения ее местоположения
- n1 - номер характерной точки границы земельного участка, полученной при выполнении кадастровых работ
- - Характерная точка границы земельного участка, сведения о которой отсутствуют в ЕГРН, местоположение которой определено при кадастровых работах (новая характерная точка)
- - границы зон с особыми условиями использования территории
- 3034 - Обозначение земельного участка в соответствии со сведениями ЕГРН
- 2053 - Обозначения ОКС в соответствии с ЕГРН