

Утверждена

(наименование документа об утверждении, включая


наименования органов государственной власти или

органов местного самоуправления, принявших решение об
утверждении схемы или подписавших соглашение о
перераспределении земельных участков)

от _____ N _____

Схема расположения земельного участка или земельных участков на кадастровом плане территории МСК-40

Площадь земельного участка: :ЗУ1 - 2492 м ²		
Обозначение характерных точек границ	Координаты, м	
	X	Y
1	2	3
Координаты см. на обороте листа		

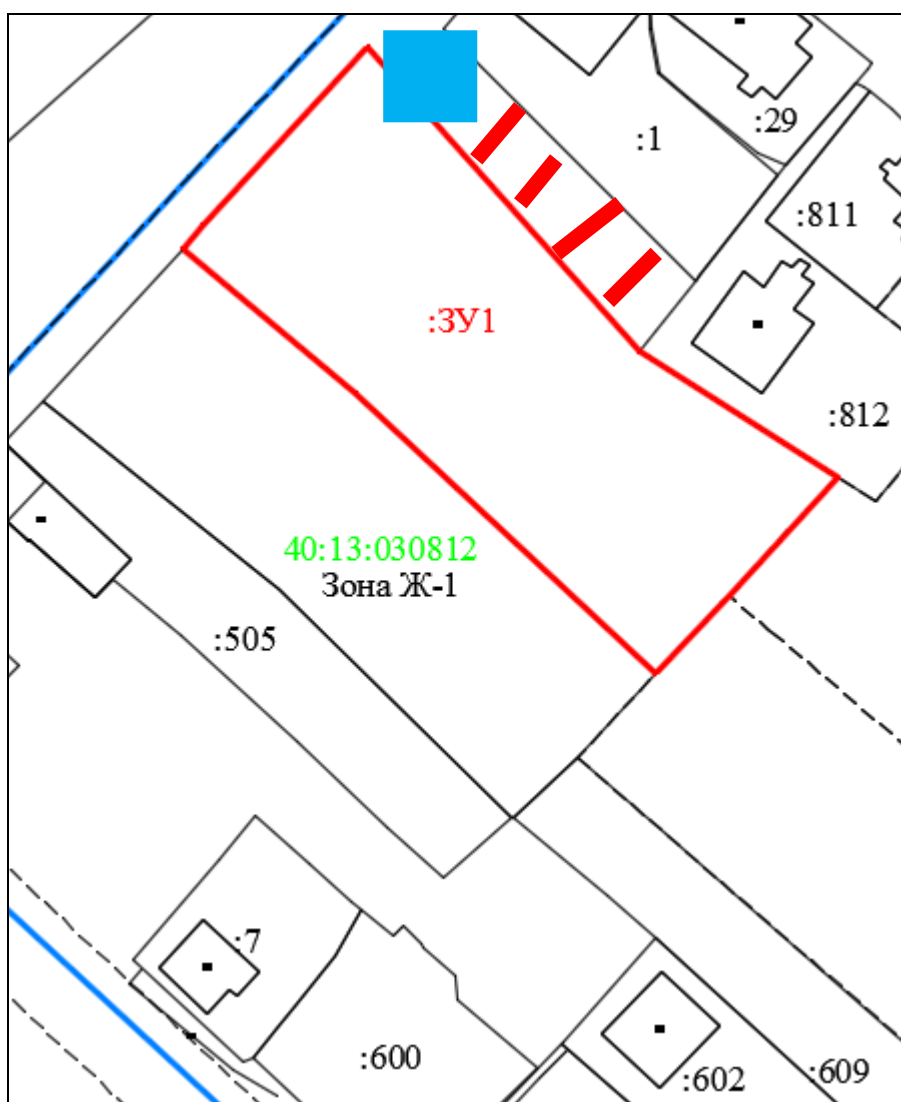

Масштаб 1:2000

Условные обозначения:



- образуемый земельный участок



- границы земельных участков, установленные в соответствии с федеральным
законодательством, включенные в ГКН



- граница кадастрового квартала

Кадастровый квартал: 40:13:030810		
Категория земель: <i>земли населенных пунктов</i>		
Условный номер земельного участка: 3У1		
Вид целевого использования: <i>малоэтажная многоквартирная жилая застройка</i>		
Адрес земельного участка или его местоположение: <i>Калужская область Малоярославецкий р-н, г. Малоярославец ул. Калужская д.13</i>		
Площадь земельного участка : 2492 м ²		
Обозначение характерных точек границы	Координаты, м	
	X	Y
1	2	3
<i>n1</i>	<i>486138.50</i>	<i>1312421.22</i>
<i>n2</i>	<i>486141.40</i>	<i>1312423.73</i>
<i>n3</i>	<i>486164.10</i>	<i>1312444.36</i>
<i>n4</i>	<i>486125.51</i>	<i>1312478.72</i>
<i>n5</i>	<i>486109.72</i>	<i>1312503.66</i>
<i>n6</i>	<i>486094.88</i>	<i>1312489.93</i>
<i>n7</i>	<i>486085.00</i>	<i>1312480.80</i>
<i>n8</i>	<i>486120.31</i>	<i>1312442.82</i>
<i>n1</i>	<i>486138.50</i>	<i>1312421.22</i>

Выполнил: кадастровый инженер
ООО «АКРОН»

Н.В. Солодилова