

## Утверждена

(наименование документа об утверждении, включая


наименования органов государственной власти или

органов местного самоуправления, принявших решение об  
утверждении схемы или подписавших соглашение о  
перераспределении земельных участков)

от \_\_\_\_\_ N \_\_\_\_\_

### Схема расположения земельного участка или земельных участков на кадастровом плане территории МСК-40

Площадь земельного участка: :ЗУ1 - 2025 м <sup>2</sup>		
Обозначение характерных точек границ	Координаты, м	
	X	Y
1	2	3
Координаты см. на обороте листа		

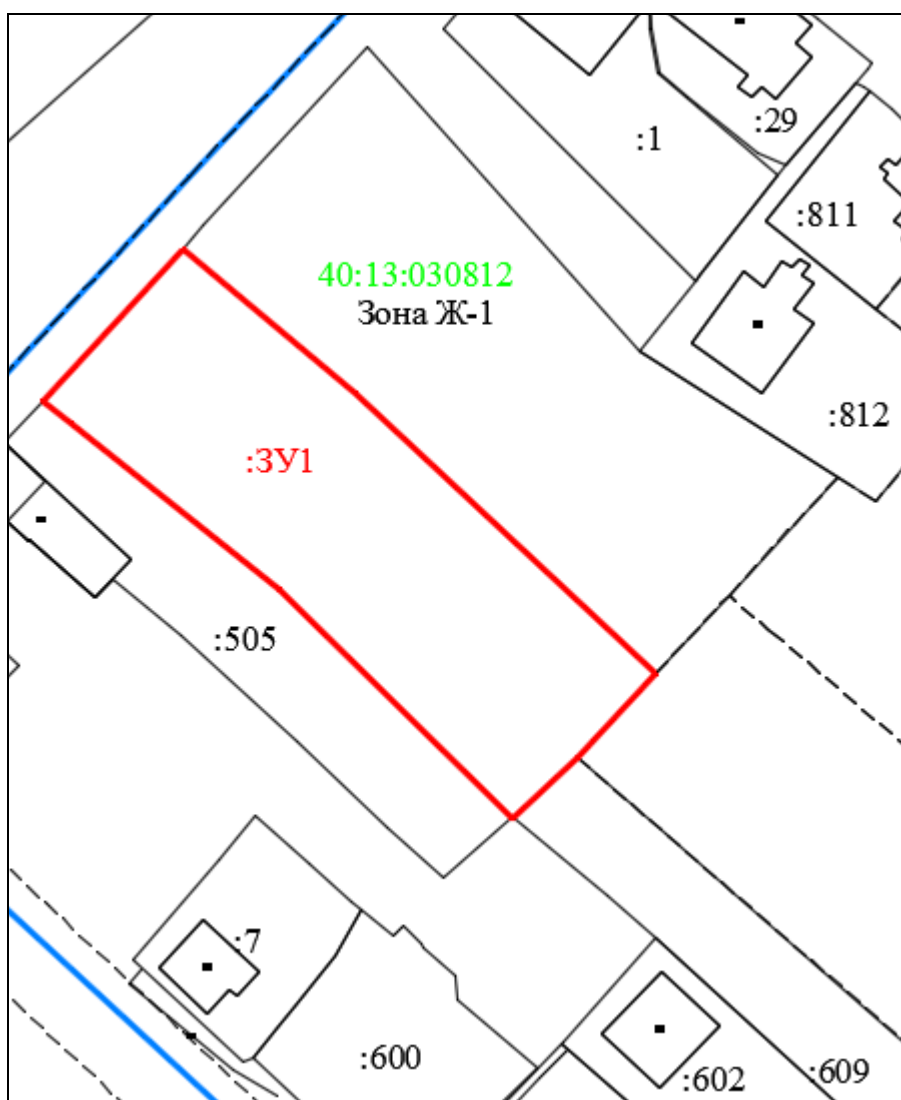

Масштаб 1:2000

#### Условные обозначения:



- образуемый земельный участок



- границы земельных участков, установленные в соответствии с федеральным  
законодательством, включенные в ГКН



- граница кадастрового квартала

Кадастровый квартал: 40:13:030810		
Категория земель: <i>земли населенных пунктов</i>		
Условный номер земельного участка: 3У1		
Вид целевого использования: <i>малоэтажная многоквартирная жилая застройка</i>		
Адрес земельного участка или его местоположение: <i>Калужская область Малоярославецкий р-н, г. Малоярославец ул. Калужская д.15</i>		
Площадь земельного участка : 2025 м <sup>2</sup>		
Обозначение характерных точек границы	Координаты, м	
	X	Y
1	2	3
<i>n1</i>	<i>486119.41</i>	<i>1312403.58</i>
<i>n2</i>	<i>486138.50</i>	<i>1312421.22</i>
<i>n3</i>	<i>486120.31</i>	<i>1312442.82</i>
<i>n4</i>	<i>486085.00</i>	<i>1312480.80</i>
<i>n5</i>	<i>486074.31</i>	<i>1312470.91</i>
<i>n6</i>	<i>486066.90</i>	<i>1312462.84</i>
<i>n7</i>	<i>486066.79</i>	<i>1312462.67</i>
<i>n8</i>	<i>486095.44</i>	<i>1312433.40</i>
<i>n9</i>	<i>486116.46</i>	<i>1312407.02</i>
<i>n1</i>	<i>486119.41</i>	<i>1312403.58</i>

Выполнил: кадастровый инженер  
ООО «АКРОН»

Н.В. Солодилова