



**КАЛУЖСКАЯ ОБЛАСТЬ  
МАЛОЯРОСЛАВЕЦКИЙ РАЙОН  
ГЛАВА  
МУНИЦИПАЛЬНОГО ОБРАЗОВАНИЯ  
ГОРОДСКОГО ПОСЕЛЕНИЯ  
«ГОРОД МАЛОЯРОСЛАВЕЦ»**

**ПОСТАНОВЛЕНИЕ**

От «21» февраля 2024 года

№ 2

**О назначении общественных обсуждений**

Рассмотрев обращение Главы Администрации муниципального образования городское поселение «Город Малоярославец» (инициатор общественных обсуждений) по вопросу назначения общественных обсуждений по проекту схемы расположения земельного участка на кадастровом плане территории №40:13:031004 с целью образования земельного участка под придомовой территорией многоквартирного жилого дома, расположенного по адресу: Калужская область, Малоярославецкий р-он, г. Малоярославец ул. Григория Соколова, д.42, руководствуясь Федеральным законом от 06.10.2003 № 131-ФЗ «Об общих принципах организации местного самоуправления в Российской Федерации», ст. 11.3, 11.10 Земельного кодекса РФ, ст. 5.1, 45 Градостроительного Кодекса Российской Федерации, ст. 18, 26 Устава муниципального образования городское поселение «Город Малоярославец», Решением городской Думы от 23 ноября 2023 №342 «Об утверждении положения о публичных слушаниях или общественных обсуждениях по градостроительным вопросам», Глава муниципального образования городского поселения «Город Малоярославец»

**ПОСТАНОВЛЯЕТ:**

1. Назначить в период с 22.02.2024 по 22.03.2024 общественные обсуждения (инициатор общественных обсуждений – Глава Администрация муниципального образования городское поселение «Город Малоярославец») по проекту схемы расположения земельного участка на кадастровом плане территории №40:13:031004 с целью образования земельного участка под придомовой территорией многоквартирного жилого дома, расположенного по адресу: Калужская область, Малоярославецкий р-он, г. Малоярославец, ул. Григория Соколова, д.42 (Приложение №1)

2. Определить организатора общественных обсуждений: отдел по управлению муниципальным имуществом и ЖКХ администрации муниципального образования городское поселение «Город Малоярославец» (начальник отдела по управлению муниципальным имуществом и жилищно-коммунальному хозяйству Г.Г. Трофимова).

3. Общественные обсуждения провести посредством официального сайта администрации муниципального образования городское поселение «Город Малоярославец» в сети Интернет <https://maloyaroslavets-r40.gosuslugi.ru> (Вкладка «Меню» – раздел «Официально» – подраздел «Публичные слушания и общественные обсуждения»).

4. Организатору общественных обсуждений разместить проект схемы расположения земельного участка на кадастровом плане территории на официальном сайте администрации муниципального образования городское поселение «Город Малоярославец» в сети Интернет не позднее 22.02.2024.

5. Опубликовать настоящее постановление и оповещение о начале общественных обсуждений (Приложение № 2) на официальном сайте администрации муниципального образования городское поселение «Город Малоярославец» в сети Интернет и в газете «Малоярославецкий край».

6. Настоящее постановление вступает в силу со дня его официального опубликования.

7. Контроль за исполнением данного постановления возложить на Главу Администрации муниципального образования городское поселение «Город Малоярославец» Крылова М.А.

**Глава муниципального образования  
городское поселение «Город Малоярославец»**



**И.С. Олефиренко**

Утверждена

**Постановлением Администрации**

(наименование документа об утверждении, включая наименования

**Муниципального образования Городского поселения**

органов государственной власти или органов местного

**"Город Малоярославец"**

самоуправления, принявших решение об утверждении схемы

**Калужской области**


или подписавших соглашение о перераспределении земельных участков)

от \_\_\_\_\_ № \_\_\_\_\_

**Схема расположения земельного участка или земельных участков на  
кадастровом плане территории**

Условный номер земельного участка		<u>40:13:031004:3V1</u>	
Площадь земельного участка		<u>3071м<sup>2</sup></u>	
Обозначение характерных точек границы	Координаты, м		
	X	Y	
1	2	3	
n1	485826,24	1312736,45	
n2	485781,81	1312785,12	
n3	485768,93	1312773,33	
n4	485762,55	1312773,87	
n5	485746,19	1312758,74	
n6	485793,43	1312705,46	
n7	485807,94	1312718,37	
n8	485807,28	1312719,16	
n1	485826,24	1312736,45	

# Схема расположения земельного участка или земельных участков на кадастровом плане территории

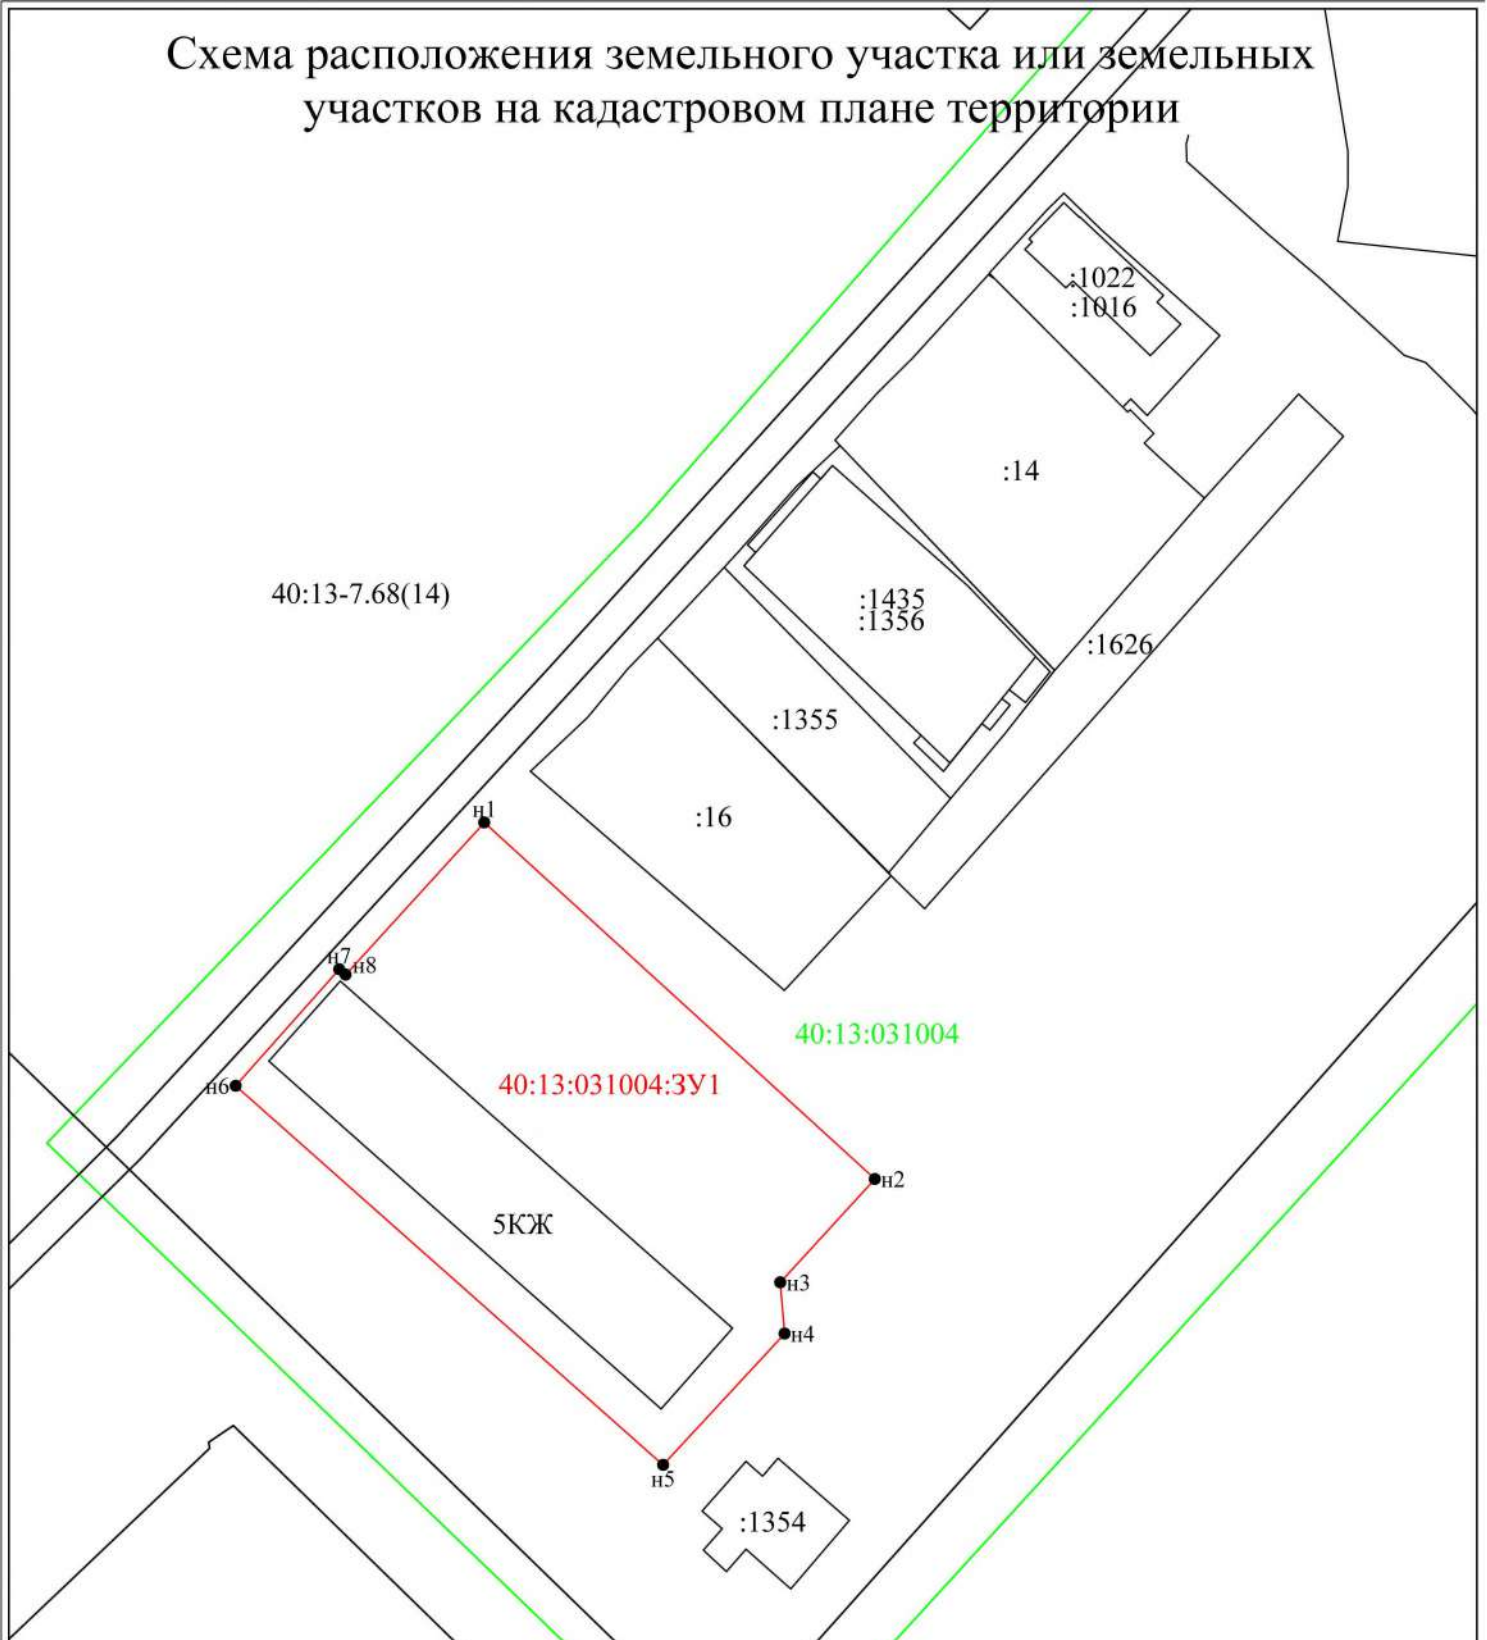

## Условные обозначения:

- n1 - характерная точка границы, сведения о которой позволяют однозначно определить её на местности
- - вновь образованная часть границы, сведения о которой достаточны для определения её местоположения
- - граница кадастрового деления
- :3У1 - обозначение земельного участка

Масштаб 1:1000

Кадастровый инженер О.А.Воробьева 07.02.2024 г.

СНИЛС 114-295-011 24; Член саморегулируемой организации в сфере кадастровой деятельности, реестровый номер в СРО 1171 внесен 14.06.2016 : Ассоциация саморегулируемая организация "Балтийское объединение кадастровых инженеров" или Ассоциация СРО "БОКИ"; №005 от 16.08.2016 — номер в государственном реестре саморегулируемых организаций кадастровых инженеров ; Свидетельство № 1171.01-401122715658-КИ-0422 от 14.06.2016 г. включена в реестр членом Ассоциация.



### **Оповещение о начале общественных обсуждений**

В соответствии с постановлением Главы муниципального образования городского поселения «Город Малоярославец» от 21.02.2024 № 2 о назначении общественных обсуждений по проекту:

**схема расположения земельного участка на кадастровом плане территории с целью образования земельного участка под придомовой территорией многоквартирного жилого дома, расположенного по адресу Калужская область, Малоярославецкий р-он, г. Малоярославец, ул. Григория Соколова, д.42**

общественные обсуждения проводятся с «22» февраля 2024 по «22» марта 2024 на официальном сайте администрации муниципального образования городское поселение «Город Малоярославец» (далее - официальный сайт) по адресу: <https://maloyaroslavets-r40.gosuslugi.ru/> в «Меню» – раздел «Официально» - подраздел «Публичные слушания и общественные обсуждения».

Предложения и замечания, касающиеся проекта, можно подавать посредством официального сайта или информационных систем, в письменной форме, в форме электронного документа, при личном обращении в адрес организатора общественных обсуждений с 22.02.2024 по 22.03.2024 в будние дни с 08.00 часов по 17.00 часов в здании администрации по адресу: Калужская область, Малоярославецкий р-н, г. Малоярославец, ул. Калужская д. 7.

Проект, подлежащий рассмотрению на общественных обсуждениях, и информационные материалы к нему размещены на официальном сайте по следующему адресу: <https://maloyaroslavets-r40.gosuslugi.ru/> в Меню – раздел «Официально» - подраздел «Публичные слушания и общественные обсуждения».

Участники общественных обсуждений обязаны указывать следующие сведения: фамилию, имя, отчество (при наличии), дату рождения, адрес места жительства (регистрации), реквизиты документа, удостоверяющего личность, – для физических лиц, наименование, основной государственный регистрационный номер, место нахождения и адрес – для юридических лиц и документы, устанавливающие или удостоверяющие их права на земельные участки, объекты капитального строительства, помещения, являющиеся частью указанных объектов капитального строительства.